


SALLES DE RÉUNIONS ET DE BANQUETS

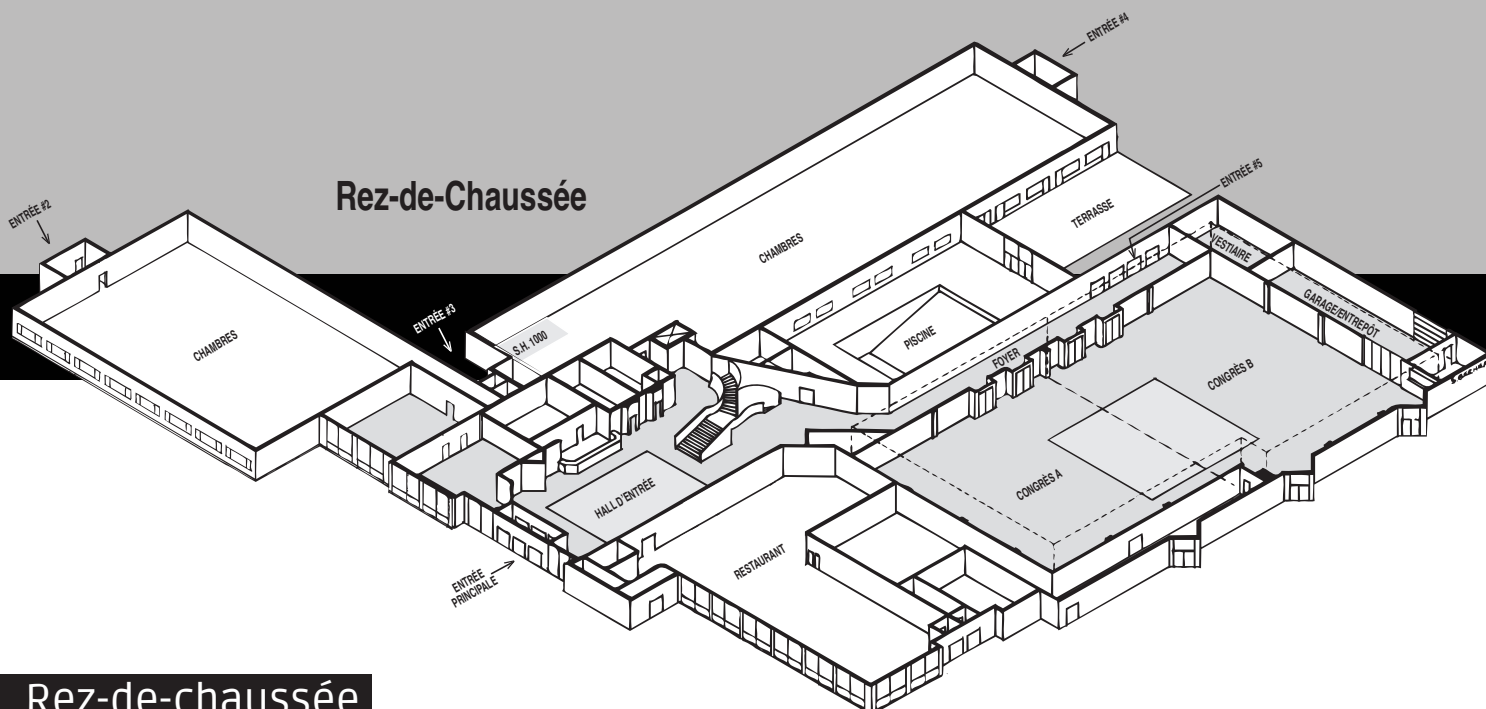

Rez-de-chaussée

Salles	Dimensions mètres (pieds)	SPÉCIFICATIONS TECHNIQUES						
		Capacité						
Nom de salle	Largeur X Longueur X Hauteur	Banquet 60" - 8 pers./table	Carré ouvert	Cocktail	Demi-lune 60" - 6 pers./table	École 30" x 8' - 4 pers./table	Théâtre	Style en U
Congrès A	21,3 X 25,9 X 6,1 (69' 4" X 84' X 20') — 5 796 p ²	240	s/o	400	180	252	400	s/o
Congrès B	20,9 X 29,2 X 6,1 (68' X 95' X 20') — 6 460 p ²		s/o	550	210	300	550	s/o
Congrès A et B	42,2 X 29,2 X 6,6 (137' X 95' X 20') — 12 256 p ²	520	s/o	950	260	552	950	s/o
Restaurant/Bar	N/A	-	-	-	-	-	-	-
Garage/Entrepôt	6,1 X 21,2 X 8,2 (20' X 70' X 27')	Porte	4,6 X 4,6 (15'6" X 15'6")	-	-	-	-	-
Vestiaire	6,1 X 9,1 X 3,3 (20' X 30' X 11')	-	-	-	-	-	-	-
Foyer/ Hall d'entrée	5,4 X 42,4 X 3,3 (18' X 140' X 11')	-	-	-	-	-	1000	-
Suite hospít. 1000 (S.H.)	7,3 X 6,4 X 2,4 (24' X 21' X 8') 36,4 (120') P/R à la salle A et B	-	-	-	-	-	-	-


Plus de 30 000 pieds carrés spécialement aménagés pour répondre à tous vos besoins en matière de réunions, banquets, expositions / salons, etc.

Salle de conférence avec table en érable massif, écran HD et système de visioconférence

La location d'une salle inclut :

- Montage et démontage de la salle (style table ronde, demi-lune, théâtre, école, cocktail, etc. selon vos besoins)
- Lutrín, micro
- Téléviseur HD 75" ou 85" (selon la salle)
- Station d'eau
- Internet Wi-Fi
- Stationnement gratuit
- En plus de collaborer avec l'une de nos coordonnatrices qui vous aidera à la planification et à la gestion de votre événement !

SALLES DE RÉUNIONS ET DE BANQUETS

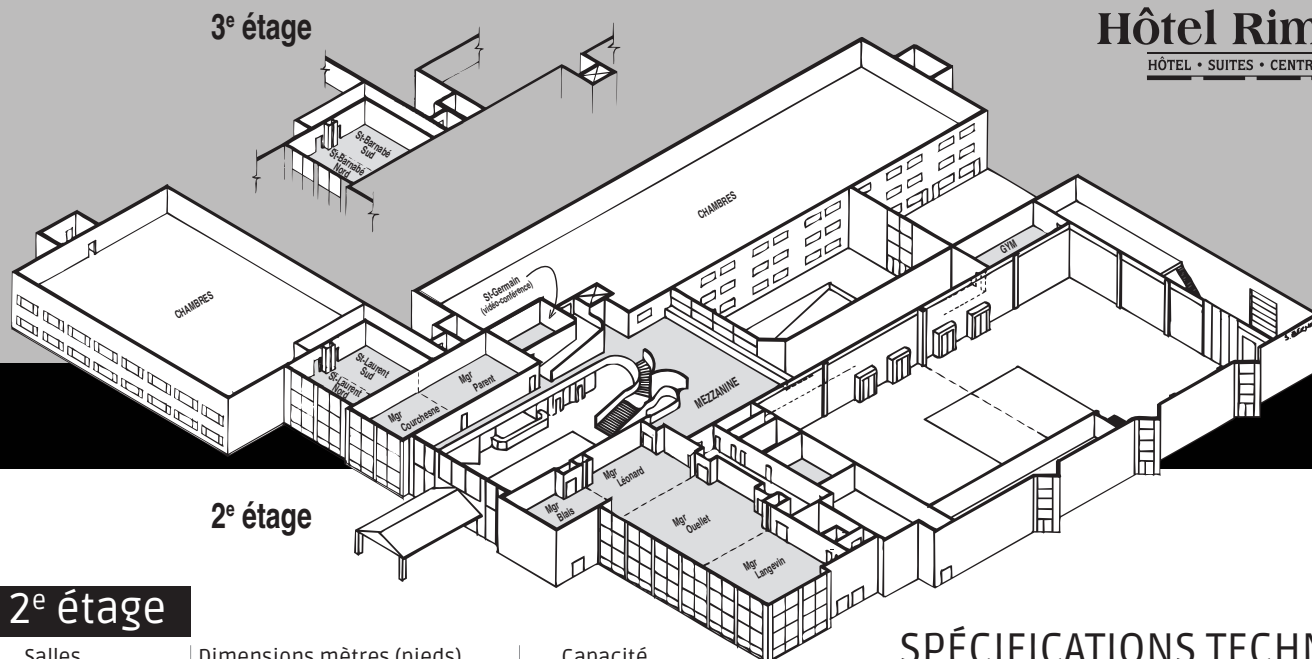

2^e étage

Salles	Dimensions mètres (pieds)	SPÉCIFICATIONS TECHNIQUES						
		Capacité		Cocktail	Demi-lune 60" - 6 pers./table	École 30" x 8' - 4 pers./table	Théâtre	Style en U
Nom de salle	Largeur X Longueur X Hauteur	Banquet 60" - 8 pers./table	Carré ouvert					
Mgr-Langevin	12,7 X 12 X 2,8 (41' 8" X 39' 4" X 9' 3") — 1 599 p ²	64	52	130	48	72	130	36
Mgr-Ouellet	12 X 11,7 X 2,8 (39' 2" X 38' 7" X 9' 3") — 1 444 p ²	64	52	130	48	80	130	36
* Mgr-Blais	7,6 X 10,6 X 2,8 (25' X 33' X 9' 3") — 825 p ²	-	32	50	30	28	48	28
Mgr-Léonard	7,6 X 7,6 X 2,8 (25' X 25' X 9' 3") — 625 p ²	-	32	50	30	28	48	28
Mgr-Langevin et Mgr-Ouellet	23,9 X 12 X 2,8 (78' 4" X 39' 4" X 9' 3") — 3 043 p ²	128	88	260	96	152	260	72
* Mgr-Léonard et Mgr-Blais	7,6 X 18,2 X 2,8 (25' X 59' 7" X 9' 3") — 1 475 p ²	72	64	100	60	56	95	56
Mgrs-Langevin, Ouellet-Blais- Léonard	31 X 12 X 2,8 (103' x 39' 4" x 9' 3") — 4 017 p ²	168	-	360	126	208	355	-
Mgrs-Ouellet- Blais-Léonard	19,5 X 12 X 2,8 (64' 2" X 39' 4" X 9' 3") — 2 919 p ²	136	-	230	108	136	225	-
Mgr-Courchesne	8 X 8 X 2,8 (26' X 26' X 8' 2") — 676 p ²	-	32	50	30	24	50	24
* Mgr-Parent	8 X 8 X 2,8 (26' X 26' X 8' 2") — 676 p ²	-	32	50	30	24	50	24
Mgr-Courchesne et Mgr-Parent	8 X 16 X 2,8 (26' X 52' X 8' 2") — 1 352 p ²	64	56	100	48	48	100	48
* St-Germain	4,5 X 8 X 2,8 (14' 7" X 26' 8" X 8' 2") — 364 p ²	Capacité : 10 personnes - table de conférence fixe						
Mezzanine	7,8 X 16,7 X 2,8 (25' X 55' X 9' 3") — 1 375 p ²	-	-	160	-	-	-	-
* St-Laurent (Nord)	9,1 X 6,6 X 2,3 (27' X 19' X 7' 6") — 513 p ²	-	116	40	24	16	35	12
* St-Laurent (Sud)	9,1 X 6,6 X 2,3 (27' X 19' X 7' 6") — 513 p ²	-	16	40	24	16	35	12
St-Laurent (Nord) et St-Laurent (Sud)	9,1 X 13,2 X 2,3 (27' X 19' X 7' 6") — 1 026 p ²	-	32	80	48	32	70	24

3^e étage

Salles	Dimensions mètres (pieds)	SPÉCIFICATIONS TECHNIQUES						
		Capacité		Cocktail	Demi-lune 60" - 6 pers./table	École 30" x 8' - 4 pers./table	Théâtre	Style en U
Nom de salle	Largeur X Longueur X Hauteur	Banquet 60" - 8 pers./table	Carré ouvert					
St-Barnabé (Nord)	9,1 X 13,3 X 2,3 (27' X 19' X 7' 6") — 513 p ²	-	16	40	24	16	35	-
* St-Barnabé (Sud)	9,1 X 6,6 X 2,3 (30' X 20' X 7' 6") — 513 p ²	-	16	40	24	16	35	-
* St-Barnabé (Nord) et St-Barnabé (Sud)	9,1 X 13,3 X 2,3 (30' X 40' X 7' 6") — 1 026 p ²	-	32	80	48	32	70	-

* Système de visioconférence et écran HD 75"