


Salles de réunions et de banquets

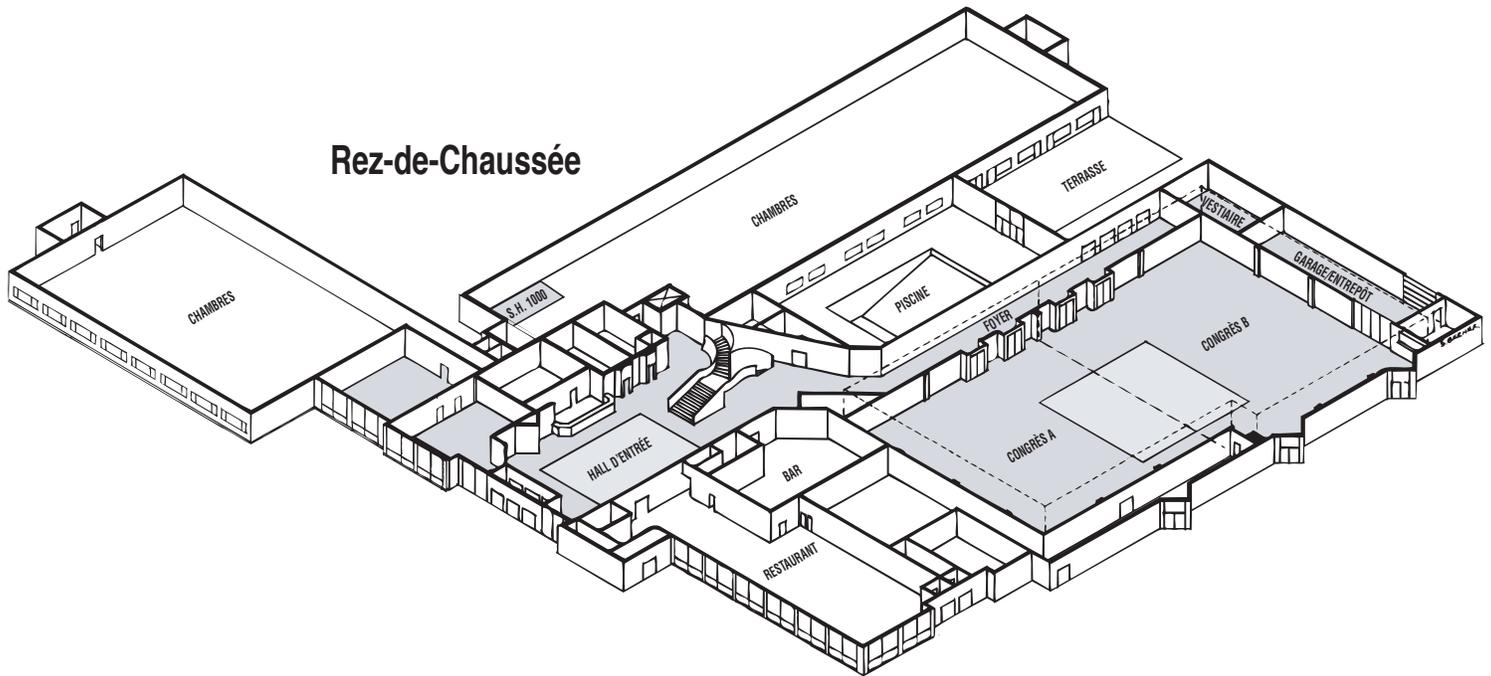

Rez-de-Chaussée

Salles	Dimensions mètres (pieds)	Capacité								
		Théâtre	30" École	18"	Conférence	Style en U	Carré ouvert	Réception	Banquet (tables rondes)	(mix)
Congrès A	21,3 X 25,9 X 6,1 (69' 4" X 84' X 20')	500	300	360	s/o	s/o	s/o	550	360	450
Congrès B	20,9 X 29,2 X 6,1 (68' X 95' X 20')	600	325	400	s/o	s/o	s/o	650	440	550
Congrès A et B	42,2 X 29,2 X 6,6 (137' X 95' X 20')	1100	625	760	s/o	s/o	s/o	1200	800	1000
Restaurant/Bar	N/A	-	-	-	-	-	-	-	200	-
Garage/Entrepôt	6,1 X 21,2 X 8,2 (20' X 70' X 27')	Porte	4,6 X 4,6 (15'6" X 15'6")	-	-	-	-	-	-	-
Vestiaire	6,1 X 9,1 X 3,3 (20' X 30' X 11')	-	-	-	-	-	-	-	-	-
Foyer/ Hall d'entrée	5,4 X 42,4 X 3,3 (18' X 140' X 11') 13 X 25,2 X 9,1 (43' X 83' X 30')	-	-	-	-	-	-	1000	-	-
Suite hospit. 1000 (S.H.)	7,3 X 6,4 X 2,4 (24' X 21' X 8') 36,4 (120') P/R à la salle A et B	20	10	10	10	10	12	30	16	-

La technologie au service de l'excellence

Plus de 30 000 pieds carrés spécialement aménagés pour répondre à tous vos besoins en matière de réunions et de banquets.

Salle de conférence VIP avec table en érable massif.

Salles de réception insonorisées, dont plusieurs avec cloisons amovibles, pour diverses activités.


Salle de réunion ou d'exposition de plus de 13 000 pieds carrés. (Salle A et B)

Gamme complète d'appareils multimédias à la fine pointe de la technologie disponibles ainsi que le soutien technique approprié.

Coordonnateurs de conférence spécialement formés pour vous aider à planifier et à gérer vos réunions.

Petit déjeuner, déjeuner-buffet, pause café et service complet de restauration sur place.

Salles de réunions et de banquets

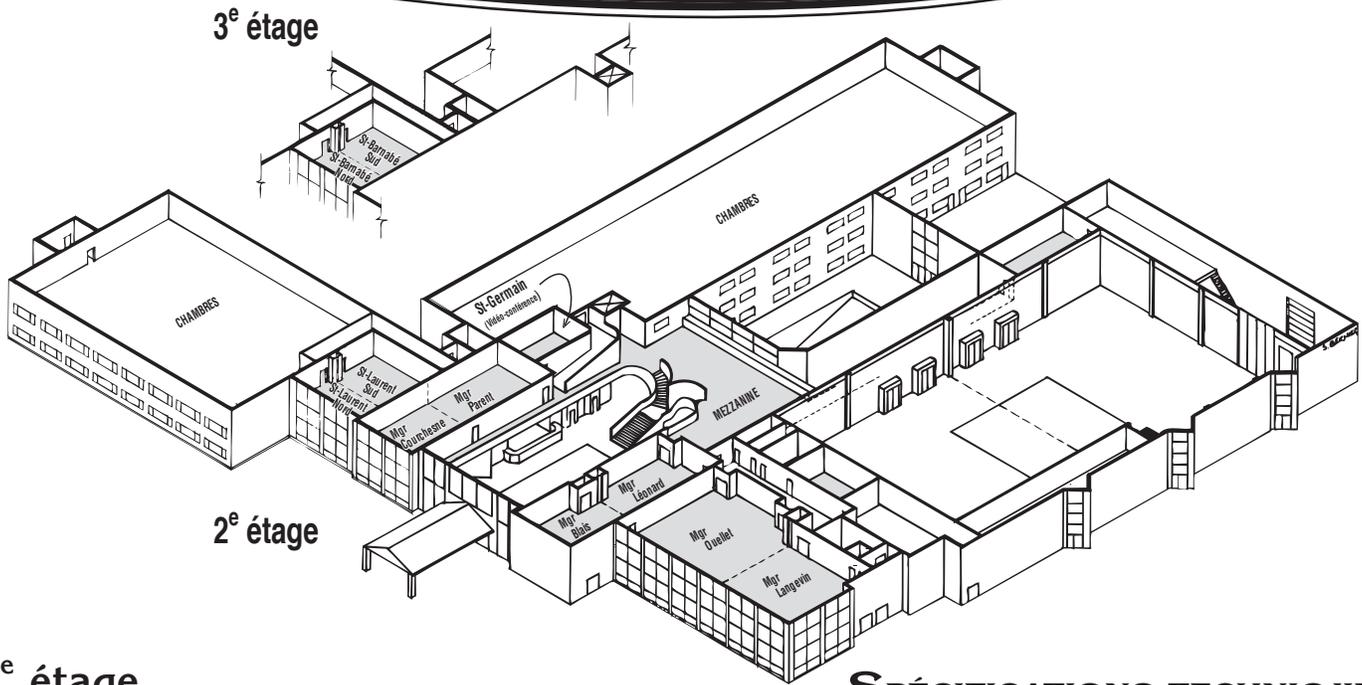

2^e étage

SPÉCIFICATIONS TECHNIQUES

Salles	Dimensions mètres (pieds)	Capacité							
		Nom de salle	Largeur X Longueur X Hauteur	Théâtre	30" École 18"	Conférence	Style en U	Carré ouvert	Réception
Mgr-Langevin	12,7 X 12 X 2,8 (41' 8" X 39' 4" X 9' 3")	150	90	100	50	40	50	195	90
Mgr-Ouellet	12 X 11,7 X 2,8 (39' 2" X 38' 7" X 9' 3")	130	80	90	50	40	50	170	80
Mgr-Langevin et Mgr-Ouellet	23,9 X 12 X 2,8 (78' 4" X 39' 4" X 9' 3")	280	170	190	100	80	100	365	170
Mgr-Léonard	7,6 X 7,6 X 2,8 (25' X 25' X 9, 3")	50	24	32	20	20	24	60	32
Mgr-Blais	7,6 X 10,6 X 2,8 (25' X 33' X 9, 3")	65	32	40	30	30	30	70	40
Mgr-Léonard et Mgr-Blais	7,6 X 18,2 X 2,8 (25' X 59' 7" X 9' 3")	115	56	72	50	55	54	130	80
Mgr-Courchesne	8 X 8 X 2,8 (26' X 26' X 9' 3")	50	24	32	25	25	25	60	40
Mgr-Parent	8 X 8 X 2,8 (26' X 26' X 9' 3")	50	24	32	25	25	25	60	40
Mgr-Courchesne et Mgr-Parent	8 X 16 X 2,8 (26' X 52 X 9' 3")	100	48	64	50	50	50	120	80
St-Germain (Vidéo-conférence)	4,5 X 8 X 2,8 (14' 7" X 26' 8" X 9, 3")	-	-	-	15	-	-	-	-
Mezzanine	7,8 X 16,7 X 2,8 (25' X 55' X 9' 3")	-	-	-	-	-	-	200	80
St-Laurent (Nord)	9,1 X 6,6 X 2,3 (30' X 20' X 7'6")	25	16	24	24	12	14	40	32
St-Laurent (Sud)	9,1 X 6,6 X 2,3 (30' X 20' X 7'6")	25	16	24	24	12	14	40	24
St-Laurent (Nord) et St-Laurent (Sud)	9,1 X 13,2 X 2,3 (30' X 40' X 7'6")	50	32	48	48	24	28	80	56

3^e étage

SPÉCIFICATIONS TECHNIQUES

Salles	Dimensions mètres (pieds)	Capacité							
		Nom de salle	Largeur X Longueur X Hauteur	Théâtre	30" École 18"	Conférence	Style en U	Carré ouvert	Réception
St-Barnabé (Nord)	9,1 X 13,3 X 2,3 (30' X 40' X 7' 6")	25	16	24	24	12	14	44	32
St-Barnabé (Sud)	9,1 X 6,6 X 2,3 (30' X 20' X 7' 6")	25	16	24	24	12	14	40	24
St-Barnabé (Nord) et St-Barnabé (Sud)	9,1 X 13,3 X 2,3 (30' X 40' X 7' 6")	50	32	48	48	24	28	80	56